




Legge Regionale 56/77, artt. 38, 39 e 40  
**PIANO PARTICOLAREGGIATO**  
Adottato con D.G.C. n. 65 del 10/11/2021  
Approvato con ...

Area di trasformazione di PRG "FrP" Monplaisir

IL BENEDICATO: Bruno Comiglia  
IL REGISTRO GENERALE: Dott. Salvatore Mattia  
IL RESPONSABILE DEL PROCEDIMENTO: Arch. Luca Maria Fasano

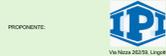


PROGETTO: SMA PROGETTI  
Via Nizza 20255, Lingotto, 10138 Torino


VERSIONE	DATA	OGGETTO
1	novembre 2021	Progetto Piano Particolareggiato
2	luglio 2022	Progetto Piano Particolareggiato

TITOLO ELABORATO	NUMERO ELABORATO
<b>Dettagli costruttivi delle OO.UU.</b>	<b>2.6.3</b>

base: rilievo  
SCALA: 1:50

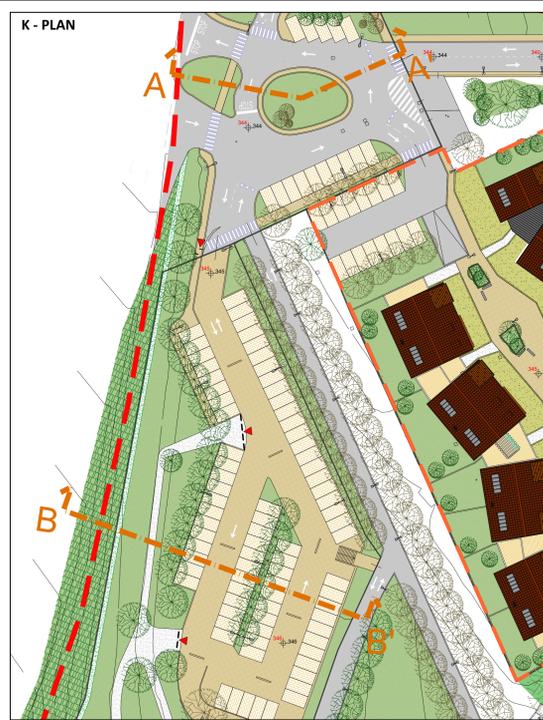

Sezione A-A'

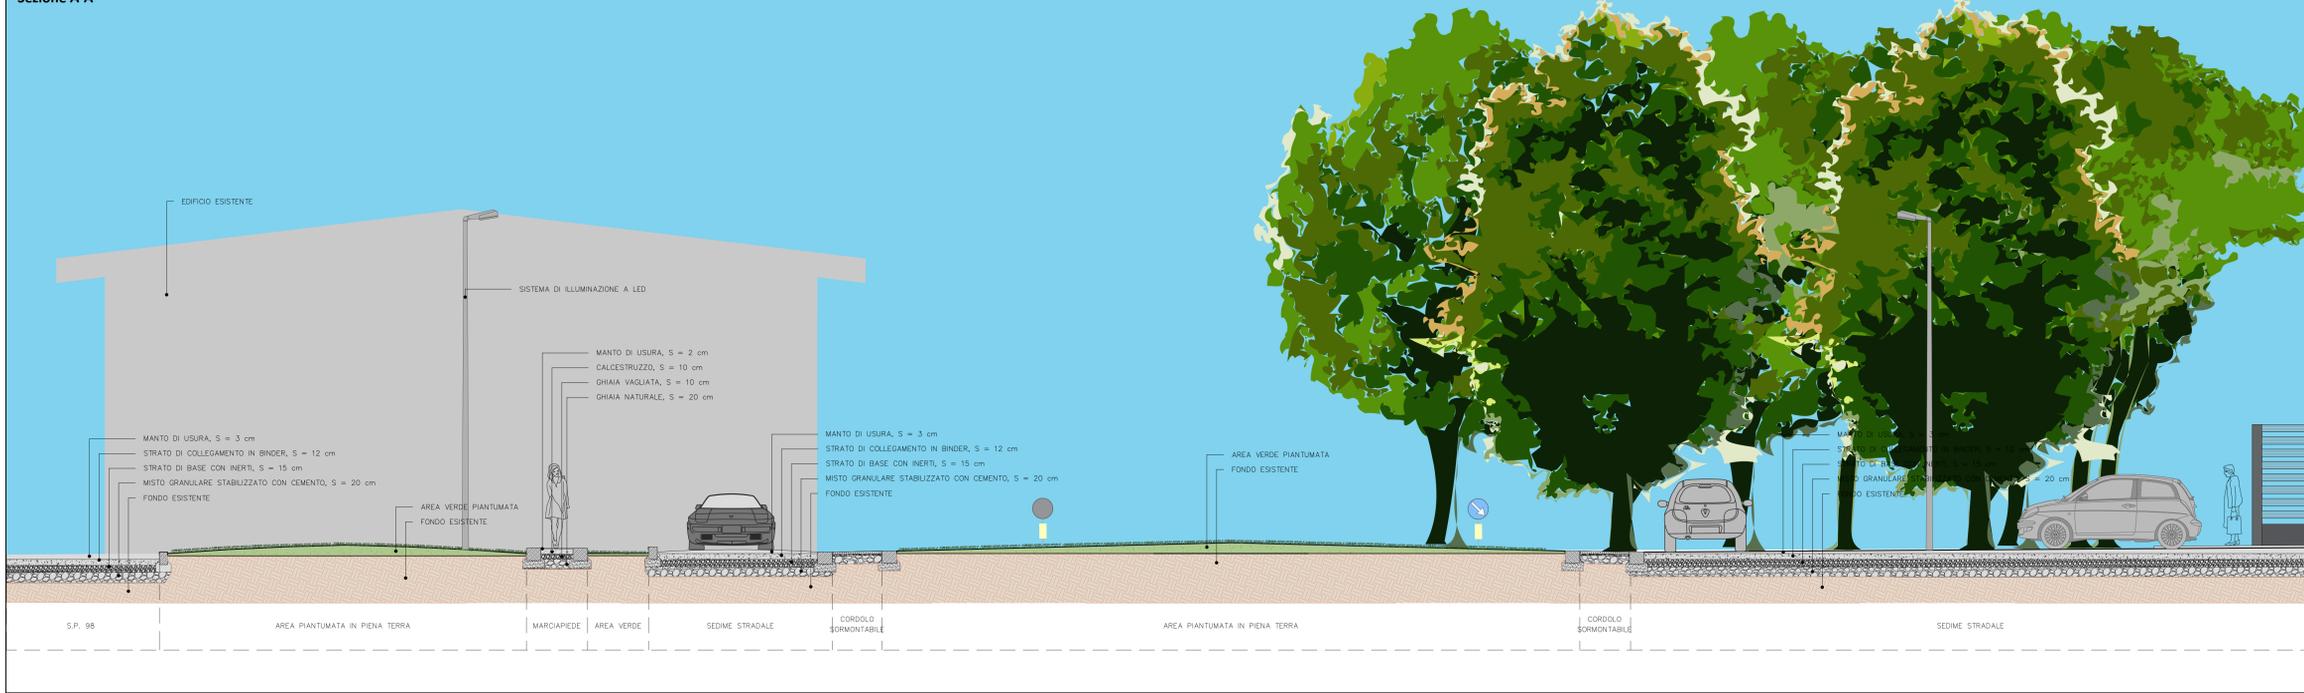

Sezione B-B'

