Regione Piemonte
Città Metropolitana di Torino

Comune di Marentino

COMPLESSO MONPLASIR

Legge Regionale 56/77, art. 38, 39 e 40
PIANO PARTICOLAREGGIATO
Adottato con D.G.C. n.39 del 15/10/2021
Approvato con ..... del .....

Area di trasformazione di PRG "**P-P2**" **Monplasir**

IL SINDACO:	Bruno Consiglio
IL SEGRETARIO GENERALE:	Dott. Salvatore Mallia
IL RESPONSABILE DEL PROCEDIMENTO:	Arch. Laura Maria Fasano
PROPONENTE:	Fondazione Monplasir Onlus
PROGETTO:	SMA PROGETTI Studio Associato Via Roma, 15 10060 Cumiana (TO) Tel. 0121/808.111 Fax 0121/808.112 Progettisti associati: Arch. Massimo Bertello Arch. Paolo Bertello Ordine degli Architetti P.P.C. della Provincia di Torino n. 1000

ARGOMENTO:	DATA:	OGGETTO:
	Luglio 2021	Progetto Plano Volumetrico

TITOLO ELABORATO: **Sezioni di progetto**

NUMERO ELABORATO: **2.5.4 c**

base: rilievo

SCALA: 1:200

LEGENDA

- Alberature esistenti
- Alberature in progetto
- Siepe in progetto
- Scarpata stradale con sistemazione a piante tappezzanti
- Edifici esistenti
- Edifici in progetto
- Edifici da demolire

Movimentazione terra

- Scavi
- Riporti

SEZ. C-C'

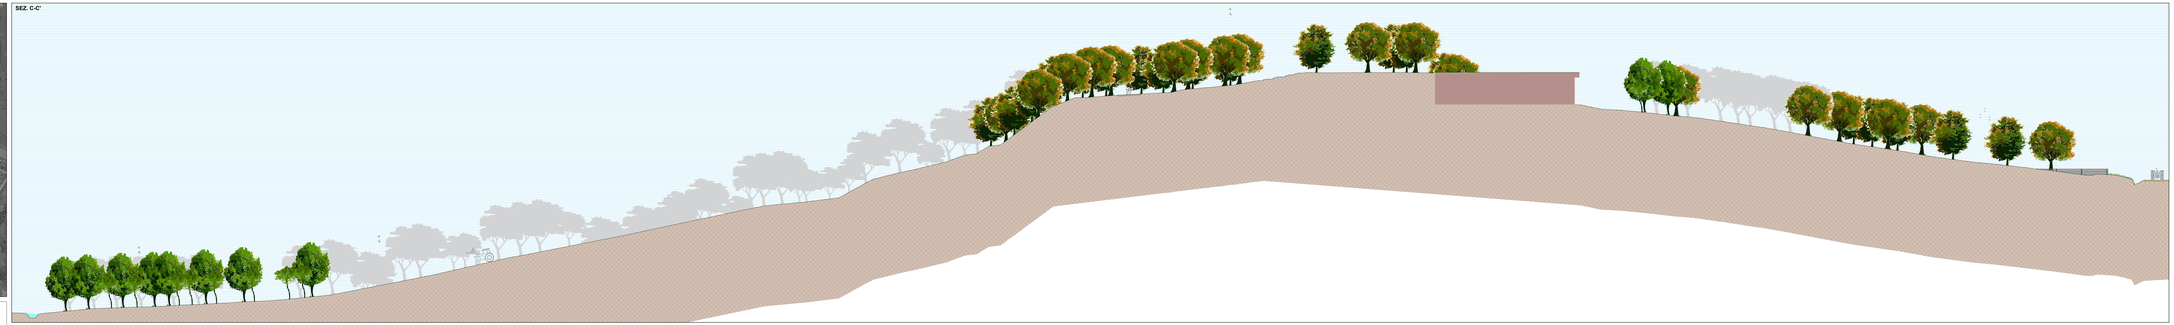
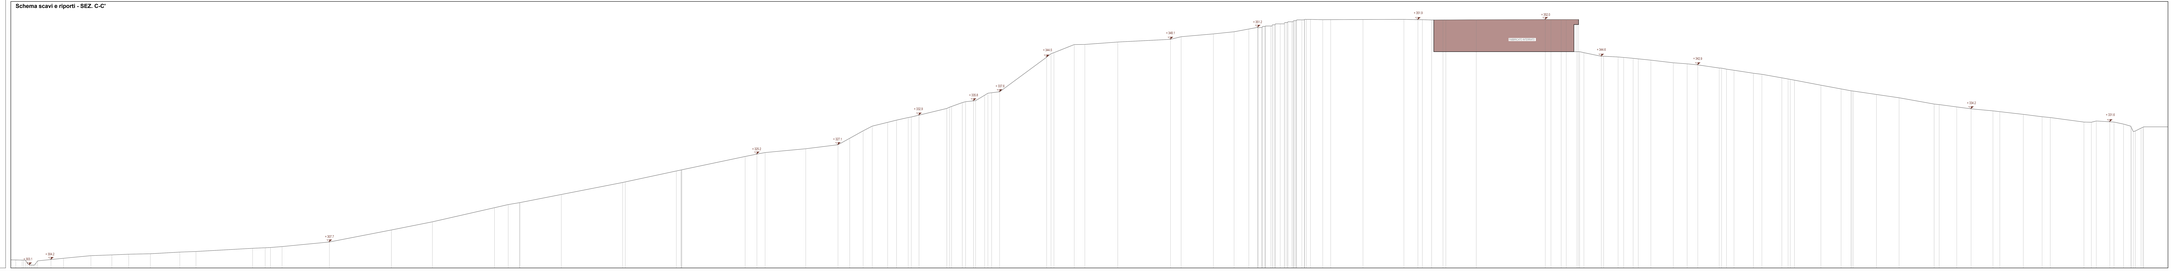
Schema scavi e riporti - SEZ. C-C'