



Legge Regionale 56/77, artt. 38, 39 e 40

PIANO PARTICOLAREGGIATO

Adottato con D.G.C. n. 65 del 11/11/2021
Approvato con _____ del _____

Area di trasformazione di PRG "FrP" Monplaisir

IL SINDACO: Bruno Corniglia
IL SEGRETARIO GENERALE: Dott. Salvatore Mattia
IL RESPONSABILE DEL PROCEDIMENTO: Arch. Luca Maria Fasano



Via Nizza 262/69, Lingotto
10126 Torino

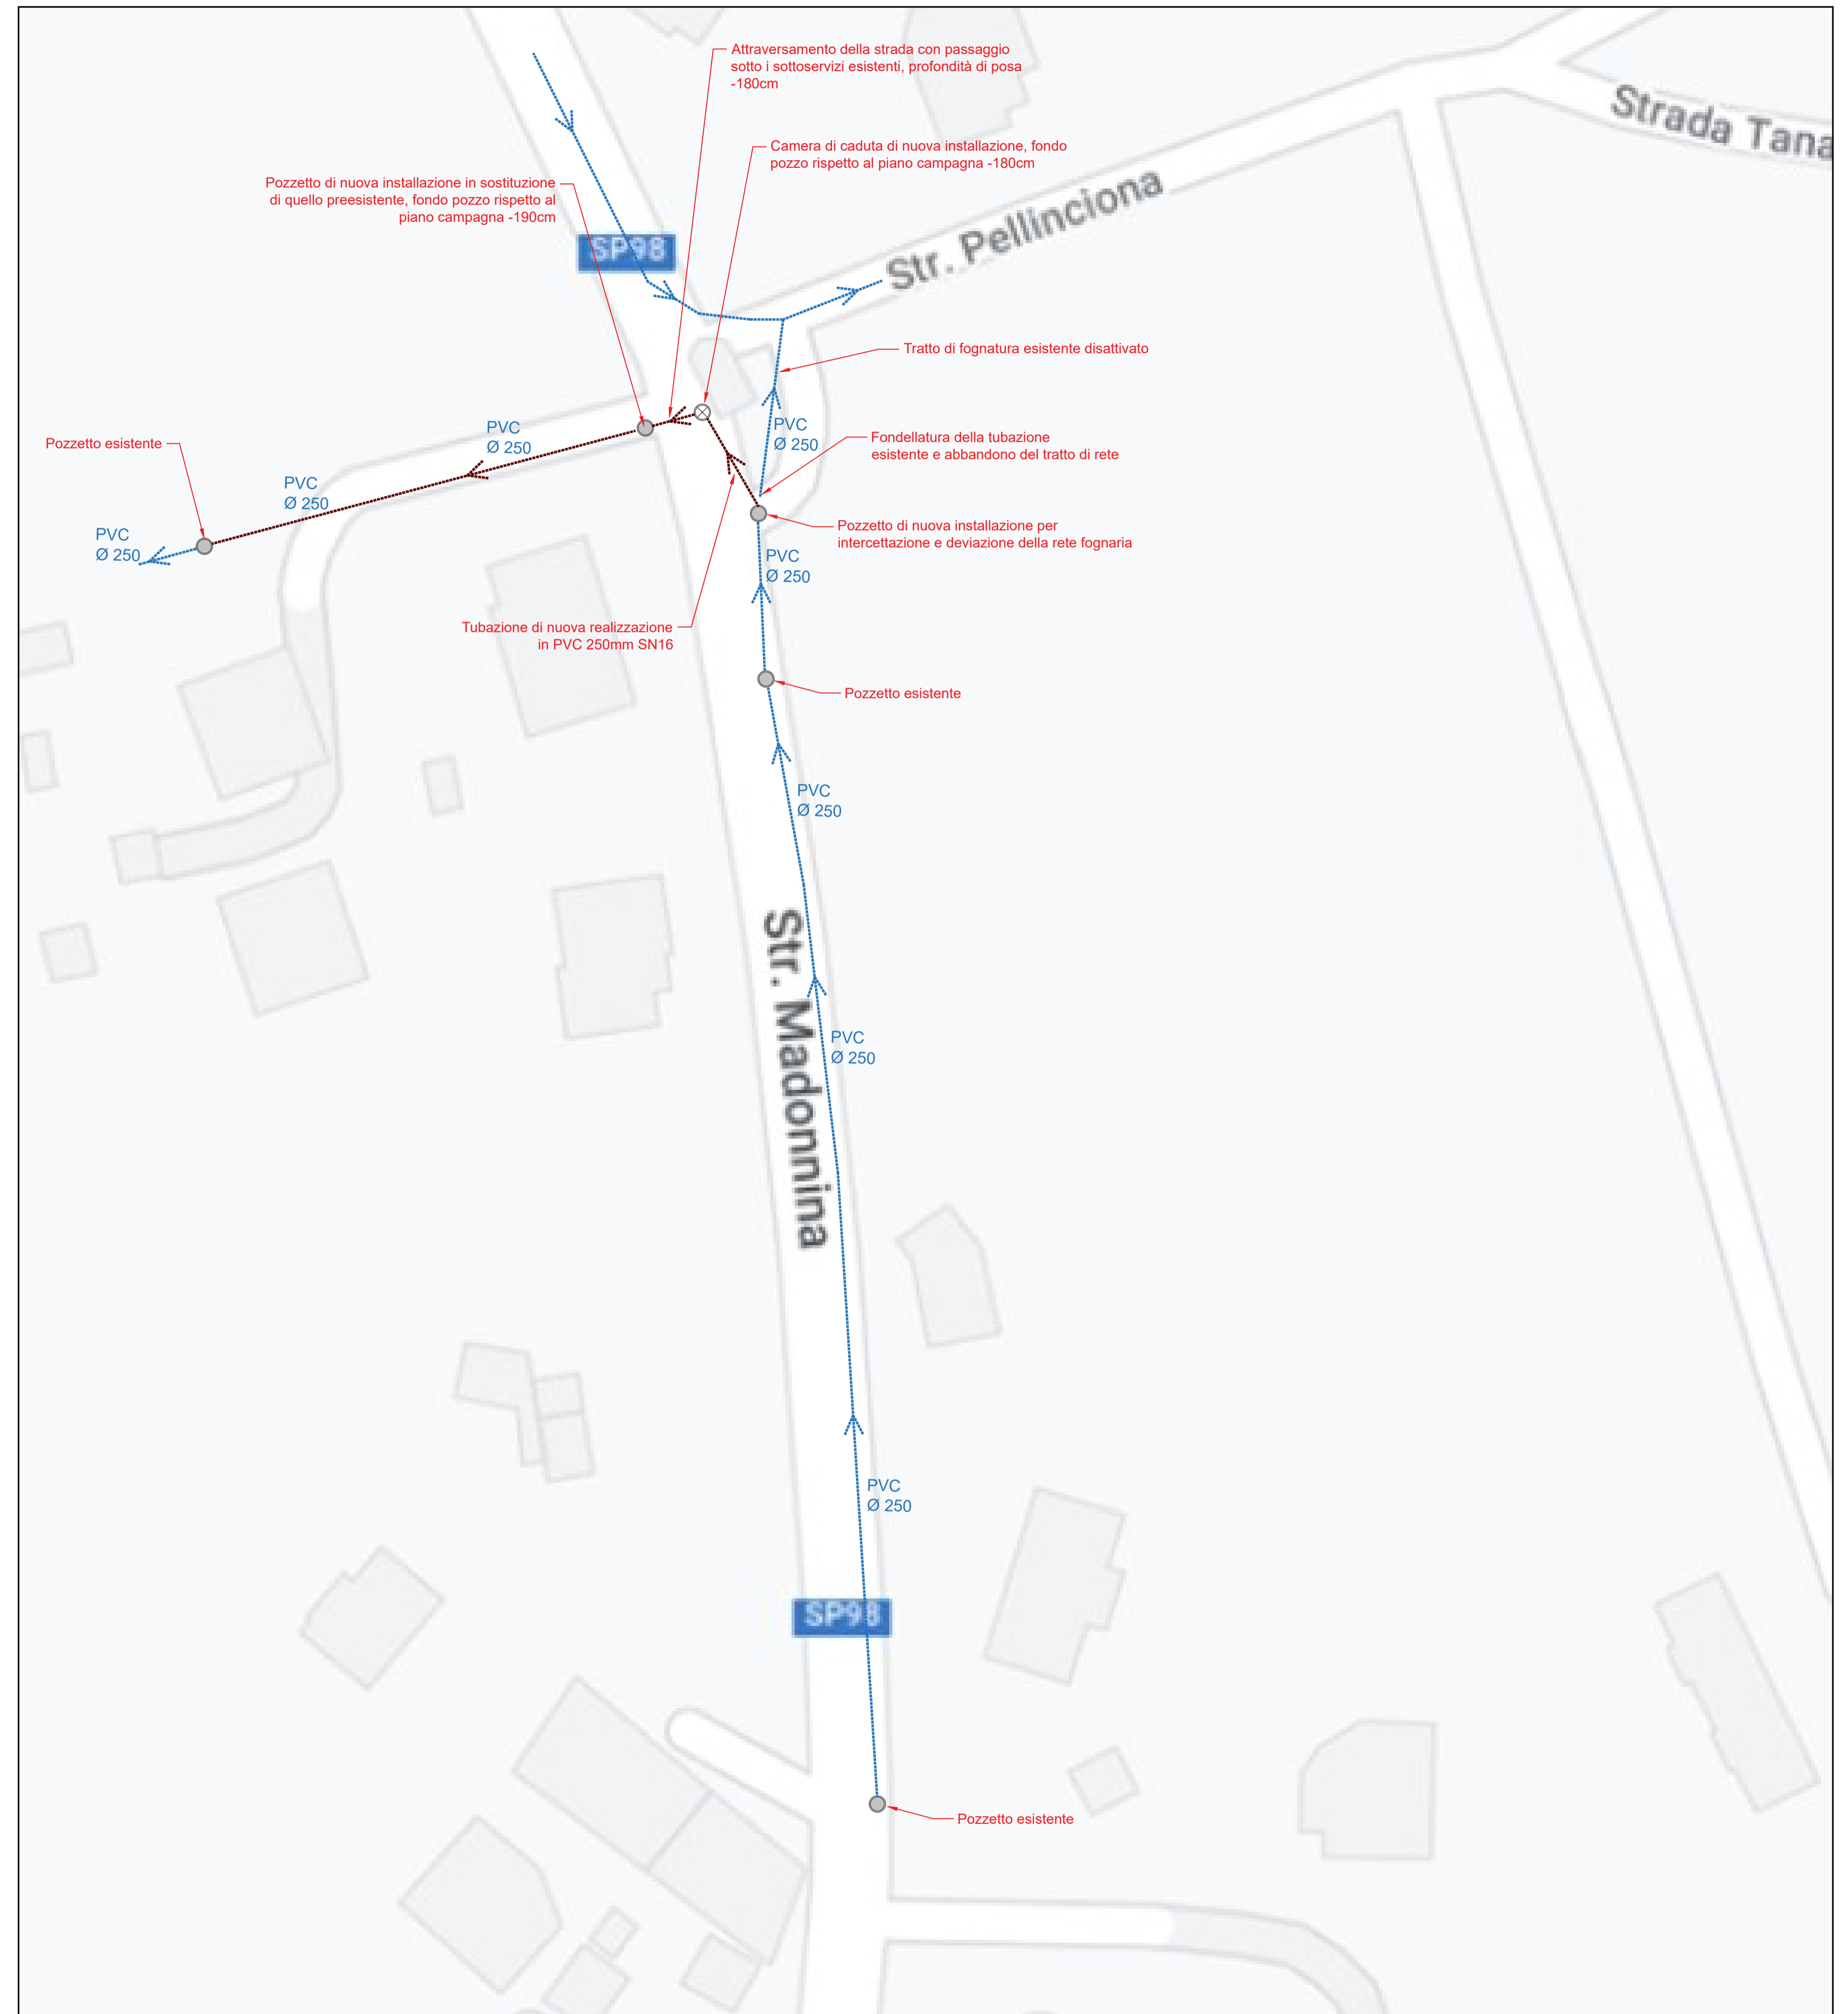


Corso Marsalini, 56
10133 Torino

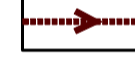

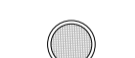

VERSIONE	DATA	OGGETTO
1	maggio 2022	Progetto Piano Particolareggiato

TITOLO ELABORATO:	NUMERO ELABORATO:
Progetto di massima delle OO.UU. - Fognatura nera "Nuovo collegamento su strada provinciale 98 alla nuova fognatura di strada della Madonnina"	2.6.1.1
SCALA:	1:500

Rete della fognatura



Legenda

-  TUBAZIONE FOGNATURA NERA INTERRATA IN PVC SN16 CON CALOTTATURA COMPLETA IN CALCESTRUZZO Pendenza minima 1%
-  TUBAZIONE FOGNATURA NERA ESISTENTE
-  POZZETTO DI ISPEZIONE PREFABBRICATO IN CALCESTRUZZO, Ø1 100 cm, COMPLETO DI CHIUSINO IN GHISA CARRABILE (CLASSE DI CARICO D400), DIAM. INTERNO 60cm, SCALETTA ALLA MARINARA DI ACCESSO ED ELEMENTO DI BASE DOTATO DI CANALI DI SCORRIMENTO LIQUAMI E RIVESTITO CON MALTA A BASE DI POLIMERI AD ELEMENTI SILICEI
-  CAMERA DI CADUTA, PREFABBRICATA IN CALCESTRUZZO, Ø1 100 cm, PER DISCESA TUBAZIONE FOGNATURA NERA, COMPLETA DI CHIUSINO IN GHISA CARRABILE (CLASSE DI CARICO D400), DIAM. INTERNO 60cm, SCALETTA ALLA MARINARA DI ACCESSO